



PIANTA COPERTURA (scala 1:200)

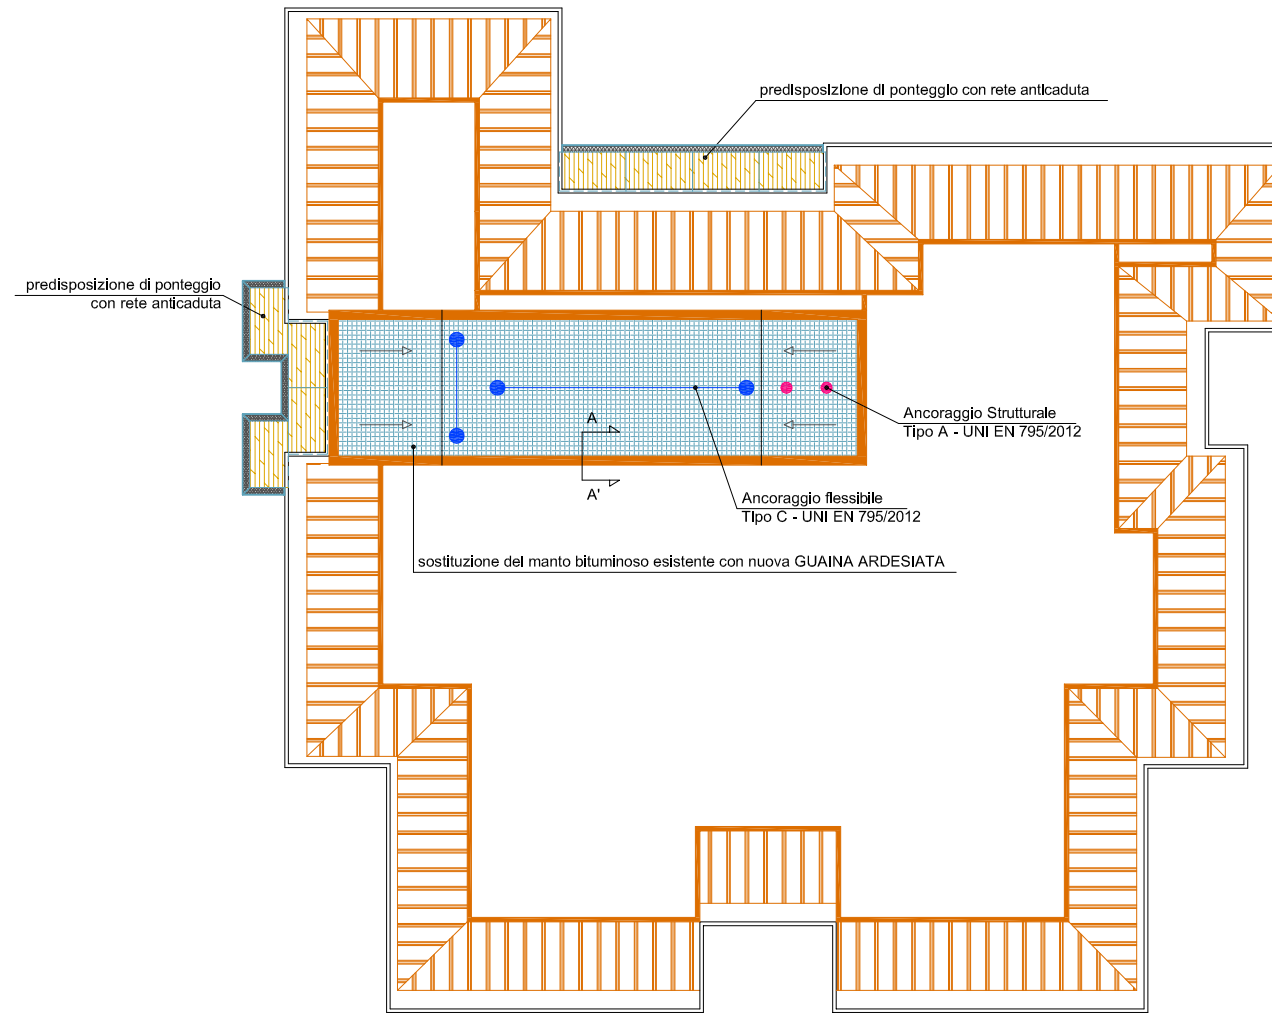

PARTICOLARE DISPOSIZIONE NUOVO MANTO BITUMINOSO - Sezione A-A' (scala 1:50)

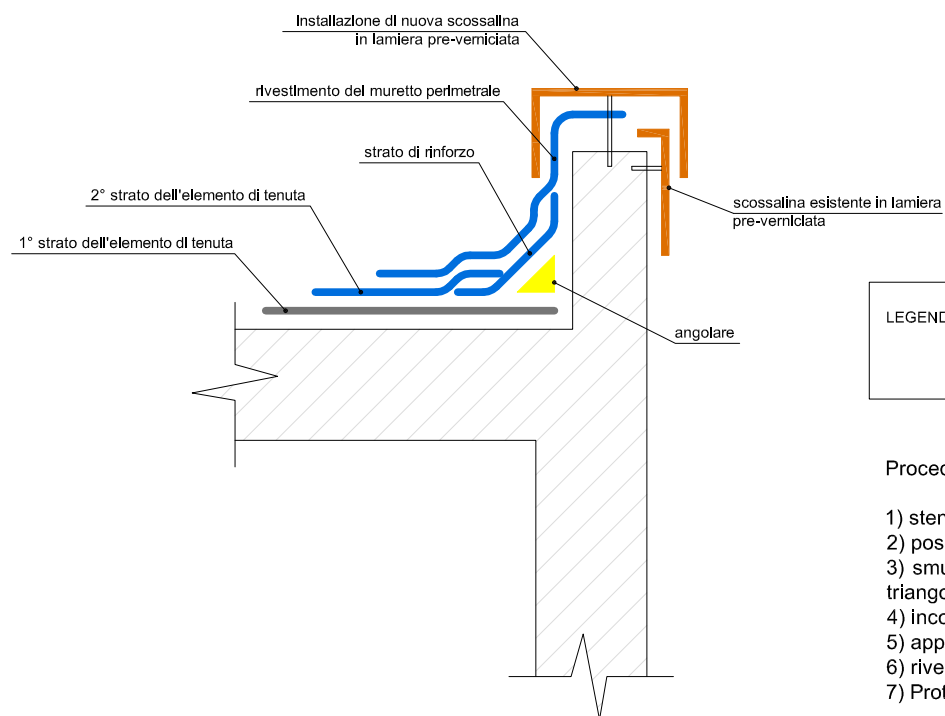

LEGENDA tipo di GUAINA:	
	GUAINA ESISTENTE
	GUAINA ARDESIATA di nuova installazione

Procedura tipo per la stesura di guaina protettiva sulle parti oggetto di intervento:

- 1) stendere sull'elemento portante orizzontale e su tutte le parti verticali in muratura una mano di primer bituminoso, in ragione di ca 300 g/m²;
- 2) posare il primo strato di tenuta sino all'angolo, incollandolo a fiamma;
- 3) smussare il piede dei rilievi e tutti gli angoli che devono essere rivestiti dall'elemento di tenuta mediante l'impiego di angolari in lana minerale a sezione triangolare;
- 4) incollare a cavallo dell'angolo uno strato di rinforzo costituito da un telo di membrana;
- 5) applicare il secondo strato dell'elemento di tenuta incollandolo a fiamma;
- 6) rivestire completamente la sede del paramento verticale con un telo di membrana dello stesso tipo, tagliato a misura;
- 7) Proteggere la testa del manto impermeabile mediante scossalina metallica, fissata meccanicamente al rilievo e sigillata superiormente con silicone.

Lo strato impermeabilizzante esistente deve essere sostituito con GUAINA ARDESIATA.

COMUNE di PIOLTELLO

Via Carlo Cattaneo n°1
20096 Pioltello (MI)



"PROGETTO DEFINITIVO/ESECUTIVO
DELL'INTERVENTO ANTI-SFONDELLAMENTO DEI SOLAI
E CONTESTUALE RIFACIMENTO
DELL'IMPERMEABILIZZAZIONE DEL SOLAIO DI
COPERTURA DEL VANO SCALA"

Edificio scolastico scuola media "Mattei"

Comune di Pioltello (MI)

OGGETTO DELLA TAVOLA:

*Sostituzione dello strato impermeabilizzante del solaio di copertura piana
Criteri per esecuzione delle opere e messa in sicurezza del cantiere*

SCALA:

varie

TAVOLA:


1/3

STUDIO TECNICO Ing. Giuseppe Nucara

56124 PISA - Via Ippolito Rosellini, 100 Tel. 050 / 579924 - Fax 050 / 3138479
e-mail: ufficiotecnico@ingegnerlastruttura.it cod. fisc. e part. IVA: 01948340508
Questo disegno è di proprietà esclusiva e riservata a termine di legge dello Studio Tecnico Ing. Giuseppe Nucara, ne è vietata la riproduzione e la diffusione a terzi, anche parziale, senza preventiva autorizzazione.

Redazione: Ing. S. Paolini
Revisione: Ing. F. Nucara
Formato carta: A3

Timbro e Firma:

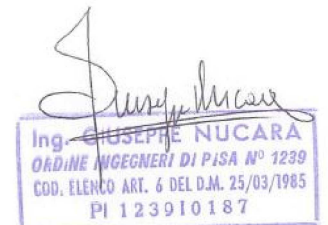

Rev.	Data	Note
0	1 9 0 7 1 9	Prima emissione